

PIANO D'EMERGENZA INTERNO

Comportamento in caso d'emergenza

Vi possono essere casi in cui è possibile lasciare i locali in modo organizzato ma possono verificarsi situazioni che non permettono l'uscita come previsto: nel primo caso è necessario procedere alla evacuazione spontanea, procedendo con calma ed ordinatamente seguendo le vie di esodo indicate in planimetria; nel secondo caso, invece, è opportuno attenersi alle seguenti norme di comportamento:


In caso di terremoto

- mantenere la calma;
- ripararsi sotto le architravi delle porte o vicino ai muri portanti;
- allontanarsi da finestre e porte a vetri e da armadi che possono cadere;
- al cessato allarme uscire dai locali e raggiungere il Centro di Raccolta.


In caso d'incendio

- mantenere la calma;
- localizzare l'uscita d'emergenza più vicina e cercare di raggiungerla;
- se il fumo rende l'aria irrespirabile, mettere un fazzoletto davanti alla bocca, meglio se bagnato, e camminare abbassandosi quanto più vicino possibile al piano del pavimento;
- infine abbandonare i locali e raggiungere il Centro di Raccolta.


LEGENDA DEI SIMBOLI

-  PUNTO IN CUI SIETE
-  LUCE D'EMERGENZA
-  ESTINTORE
-  DIREZIONE PER USCITA D'EMERGENZA

PIANTA PIANO TERRA
SCALA 1:100

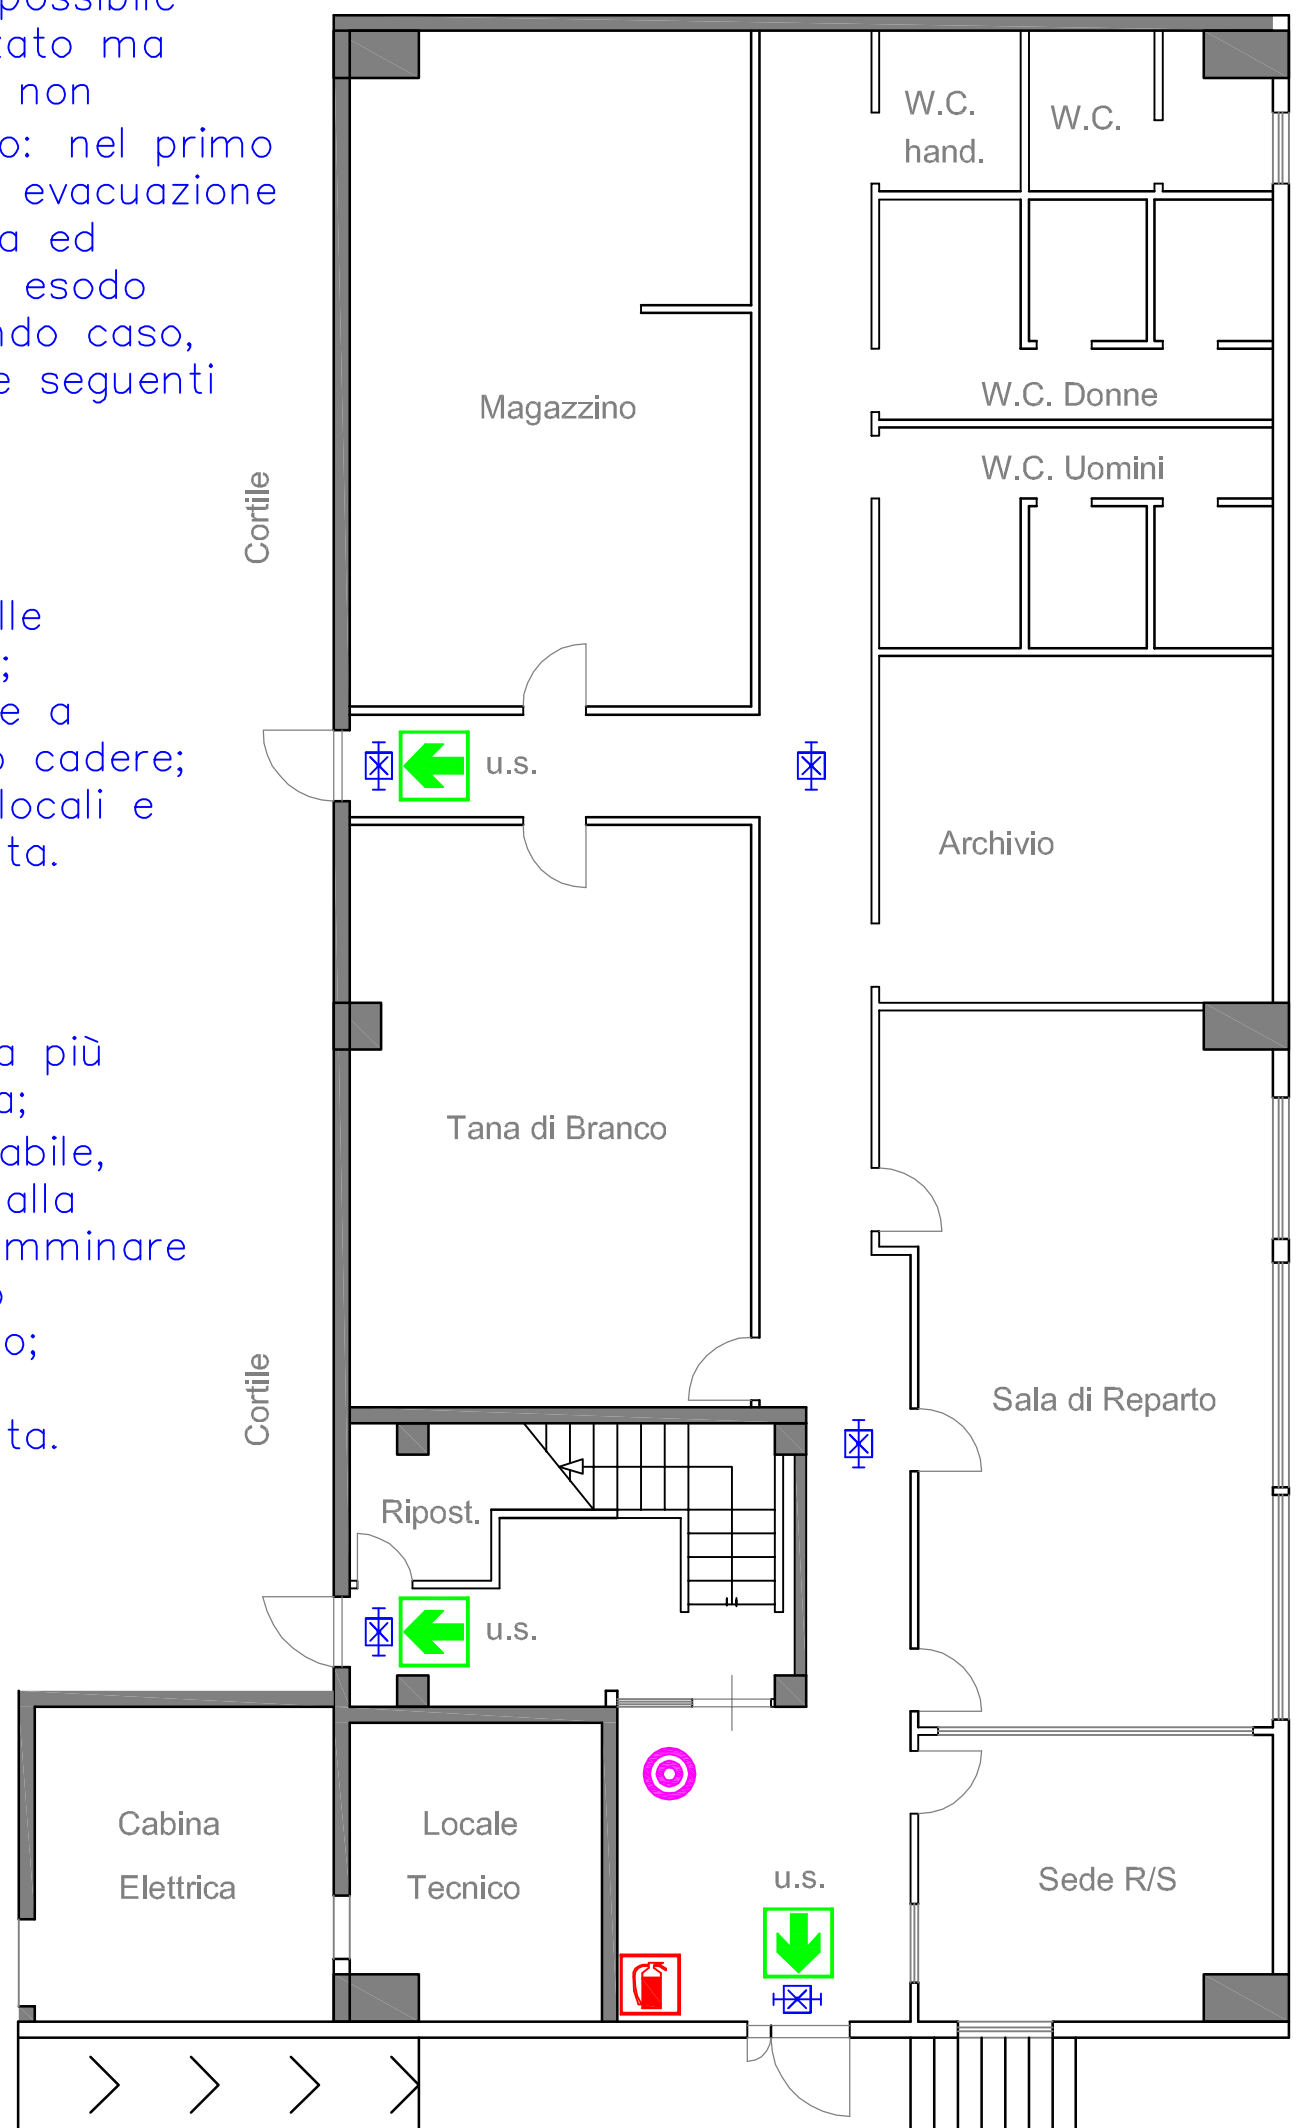

VIA GARIBALDI

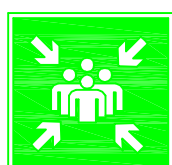

PUNTO DI RACCOLTA

Locali di proprietà della Parrocchia S. Maria del Carmelo

| | | |
|--|---|---------------------------------|
| Oggetto: PIANO DI EMERGENZA E VIE DI ESODO |  AGESCI Gruppo Fantasilandia 1 Via Garibaldi, 1 99999 FANTASILANDIA (FL) TEL 099-999999 FAX 099-999999 Risponde: ROSSI ANTONIO | Ediz. del: 01.03.2011 |
|--|---|---------------------------------|